


Observation 7

le 2/03/2018 Vu le CE

PLAN déposé par,
M^r Yves Beaudouin
Habitant Épisé Commune Savennières
COMMUNE DE BOUCHEMAINE

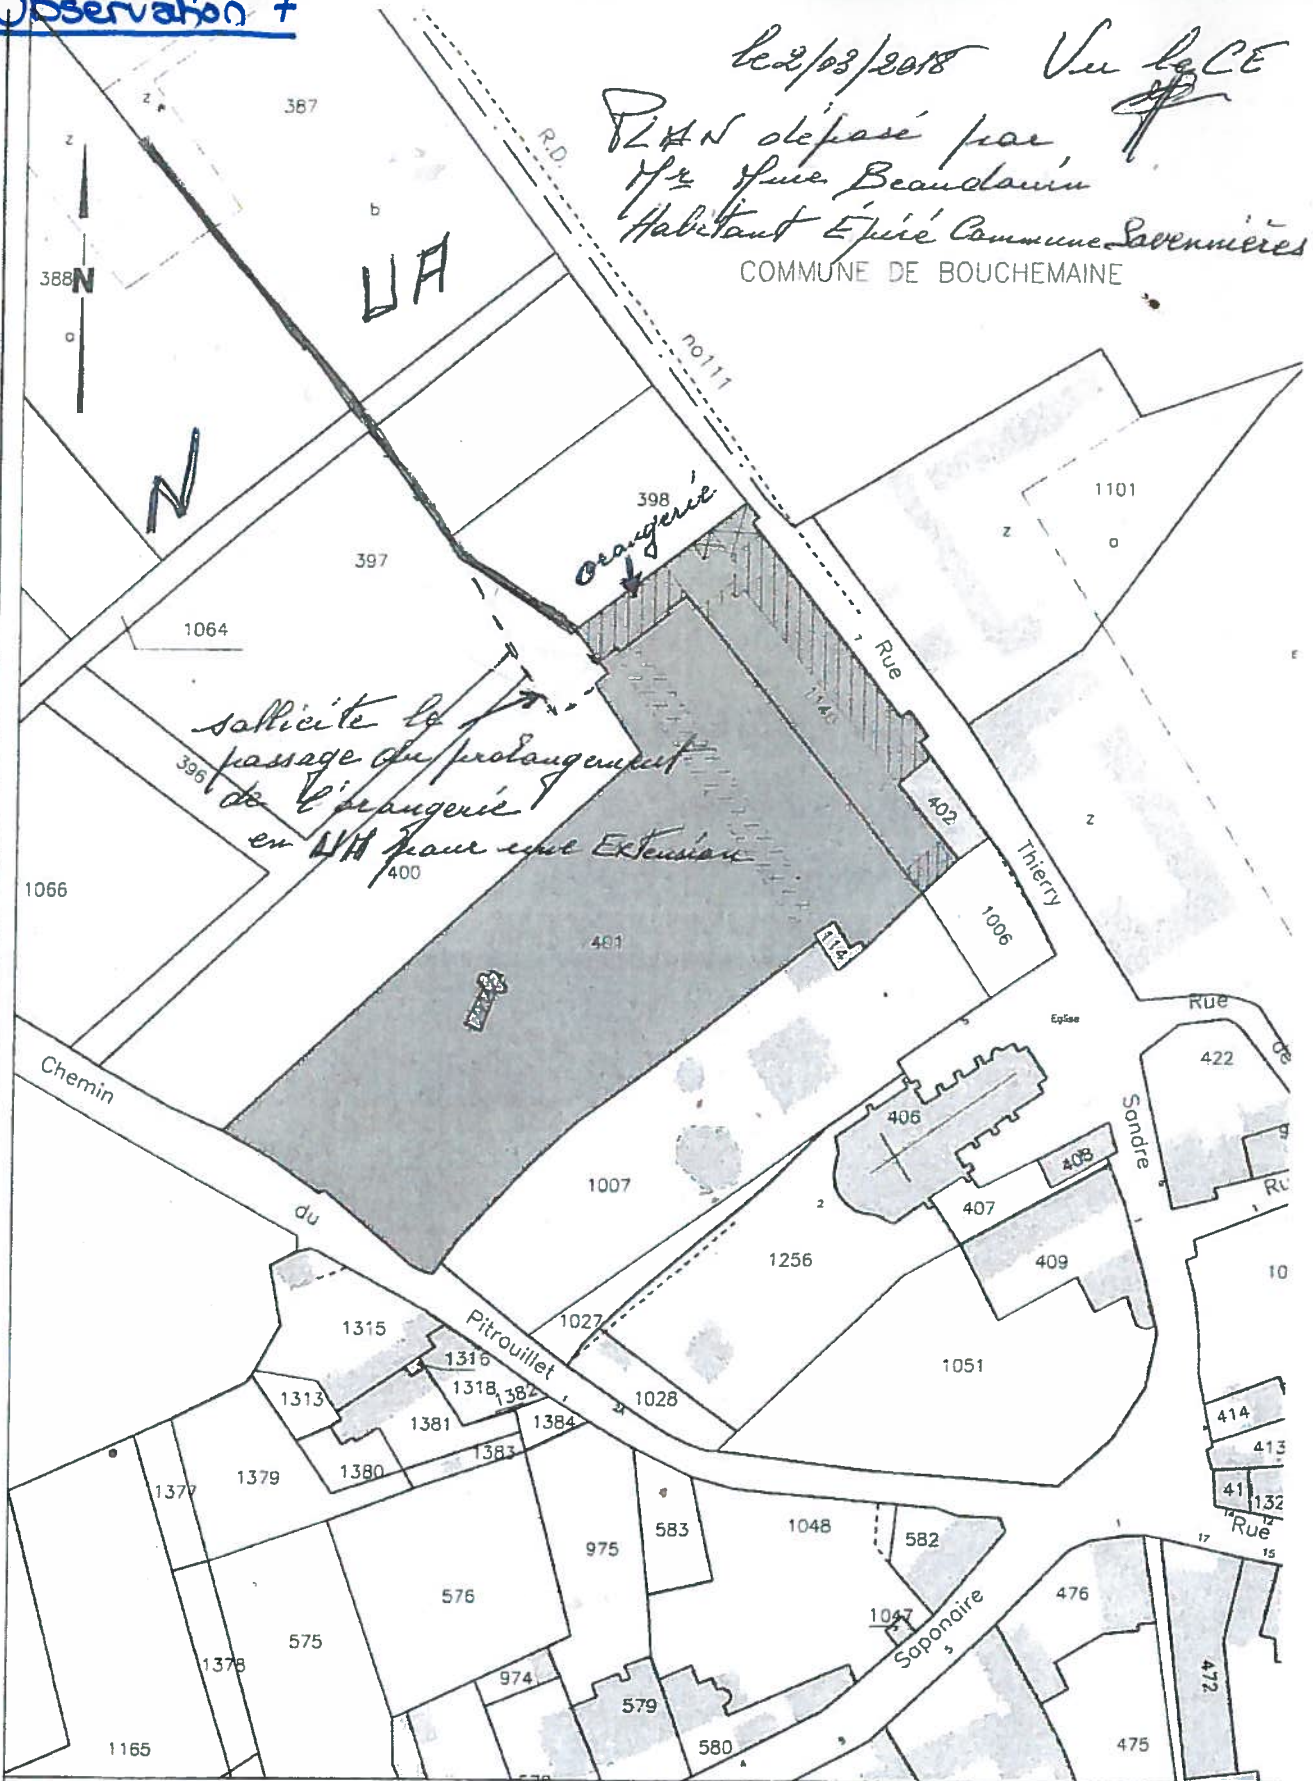

PLAN PARCELLAIRE

ECHELLE: 1/1250

COMMUNE DES SAVENNIERES

SECTION B n° 401-1140-1142

Didier BUNEL
Successesseur de M. CARRE



GEOMETRE-EXPERT
177bis, Bd de Strasbourg BP10300
49003 ANGERS cedex 01
Tél: 02 41 47 22 77 Fax: 02 41 47 64 25
e-mail: bunel.geometre49@orange.fr

Référence : 018153