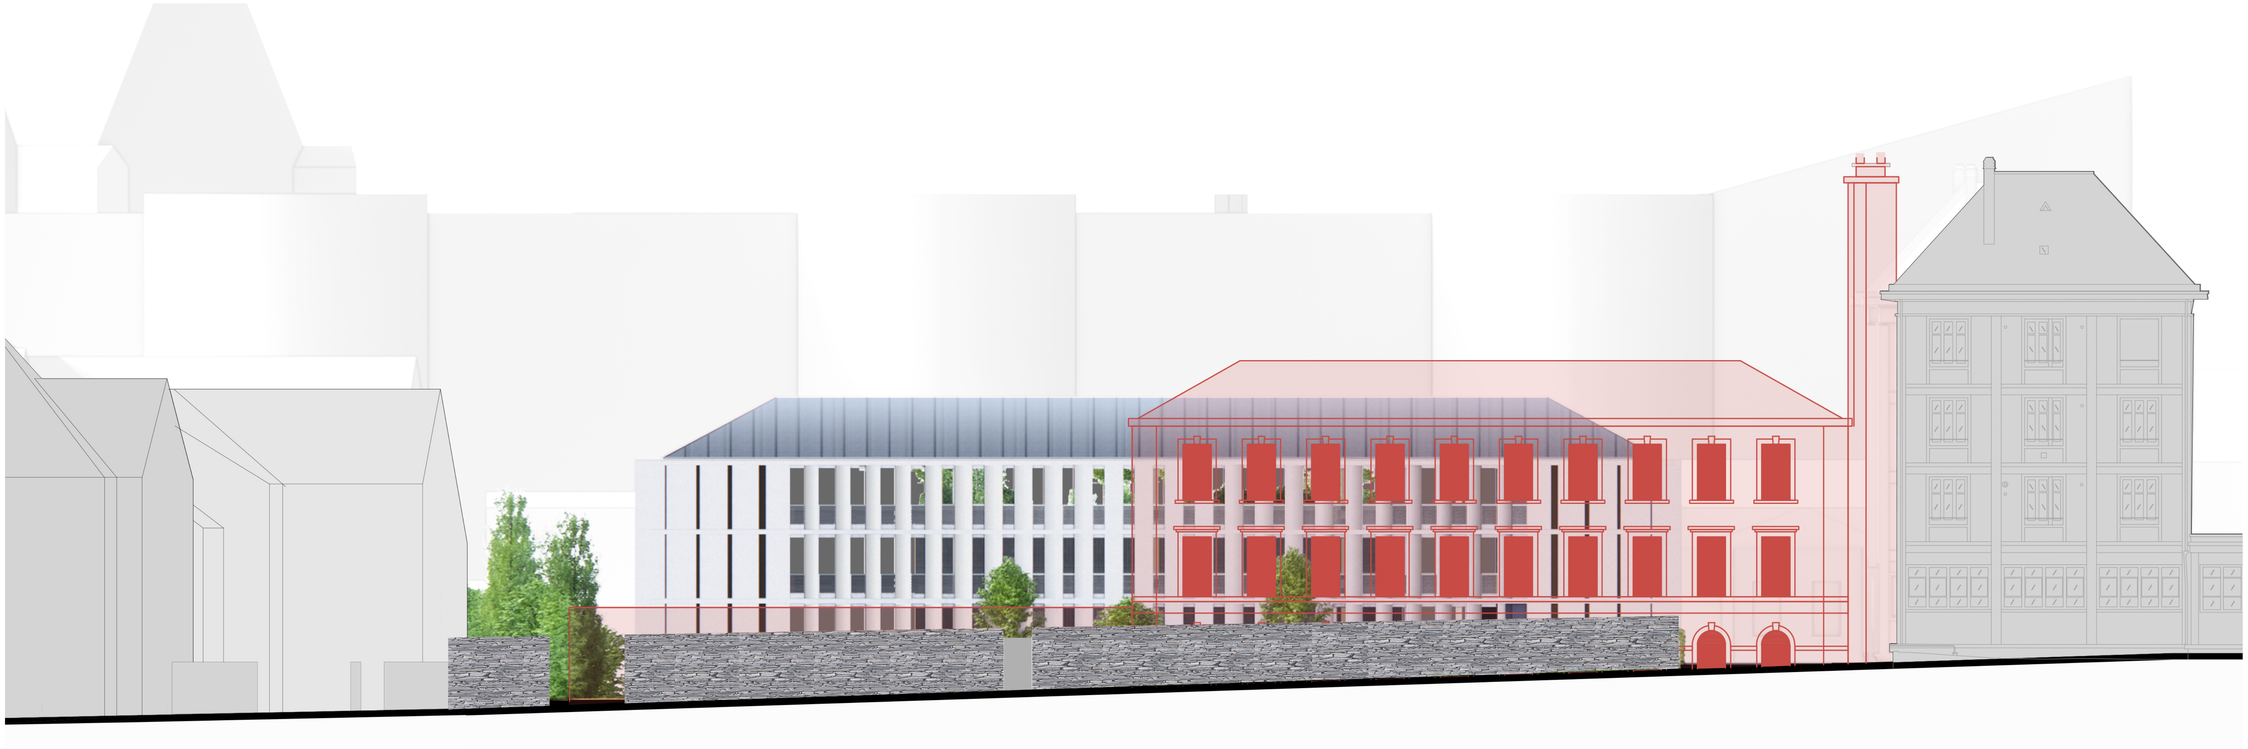

FACADE RUE KELLERMANN