

P.S.M.V. DU SITE PATRIMONIAL REMARQUABLE D'ANGERS

Plan de Sauvegarde et de Mise en Valeur, document d'urbanisme pour le coeur du Site patrimonial remarquable

PLAN REGLEMENTAIRE

1/500


5m 10m 25m

date d'édition : 15/02/2024

paume VILLES, PAYSAGES & MOBILITÉS

A25

après enquête publique

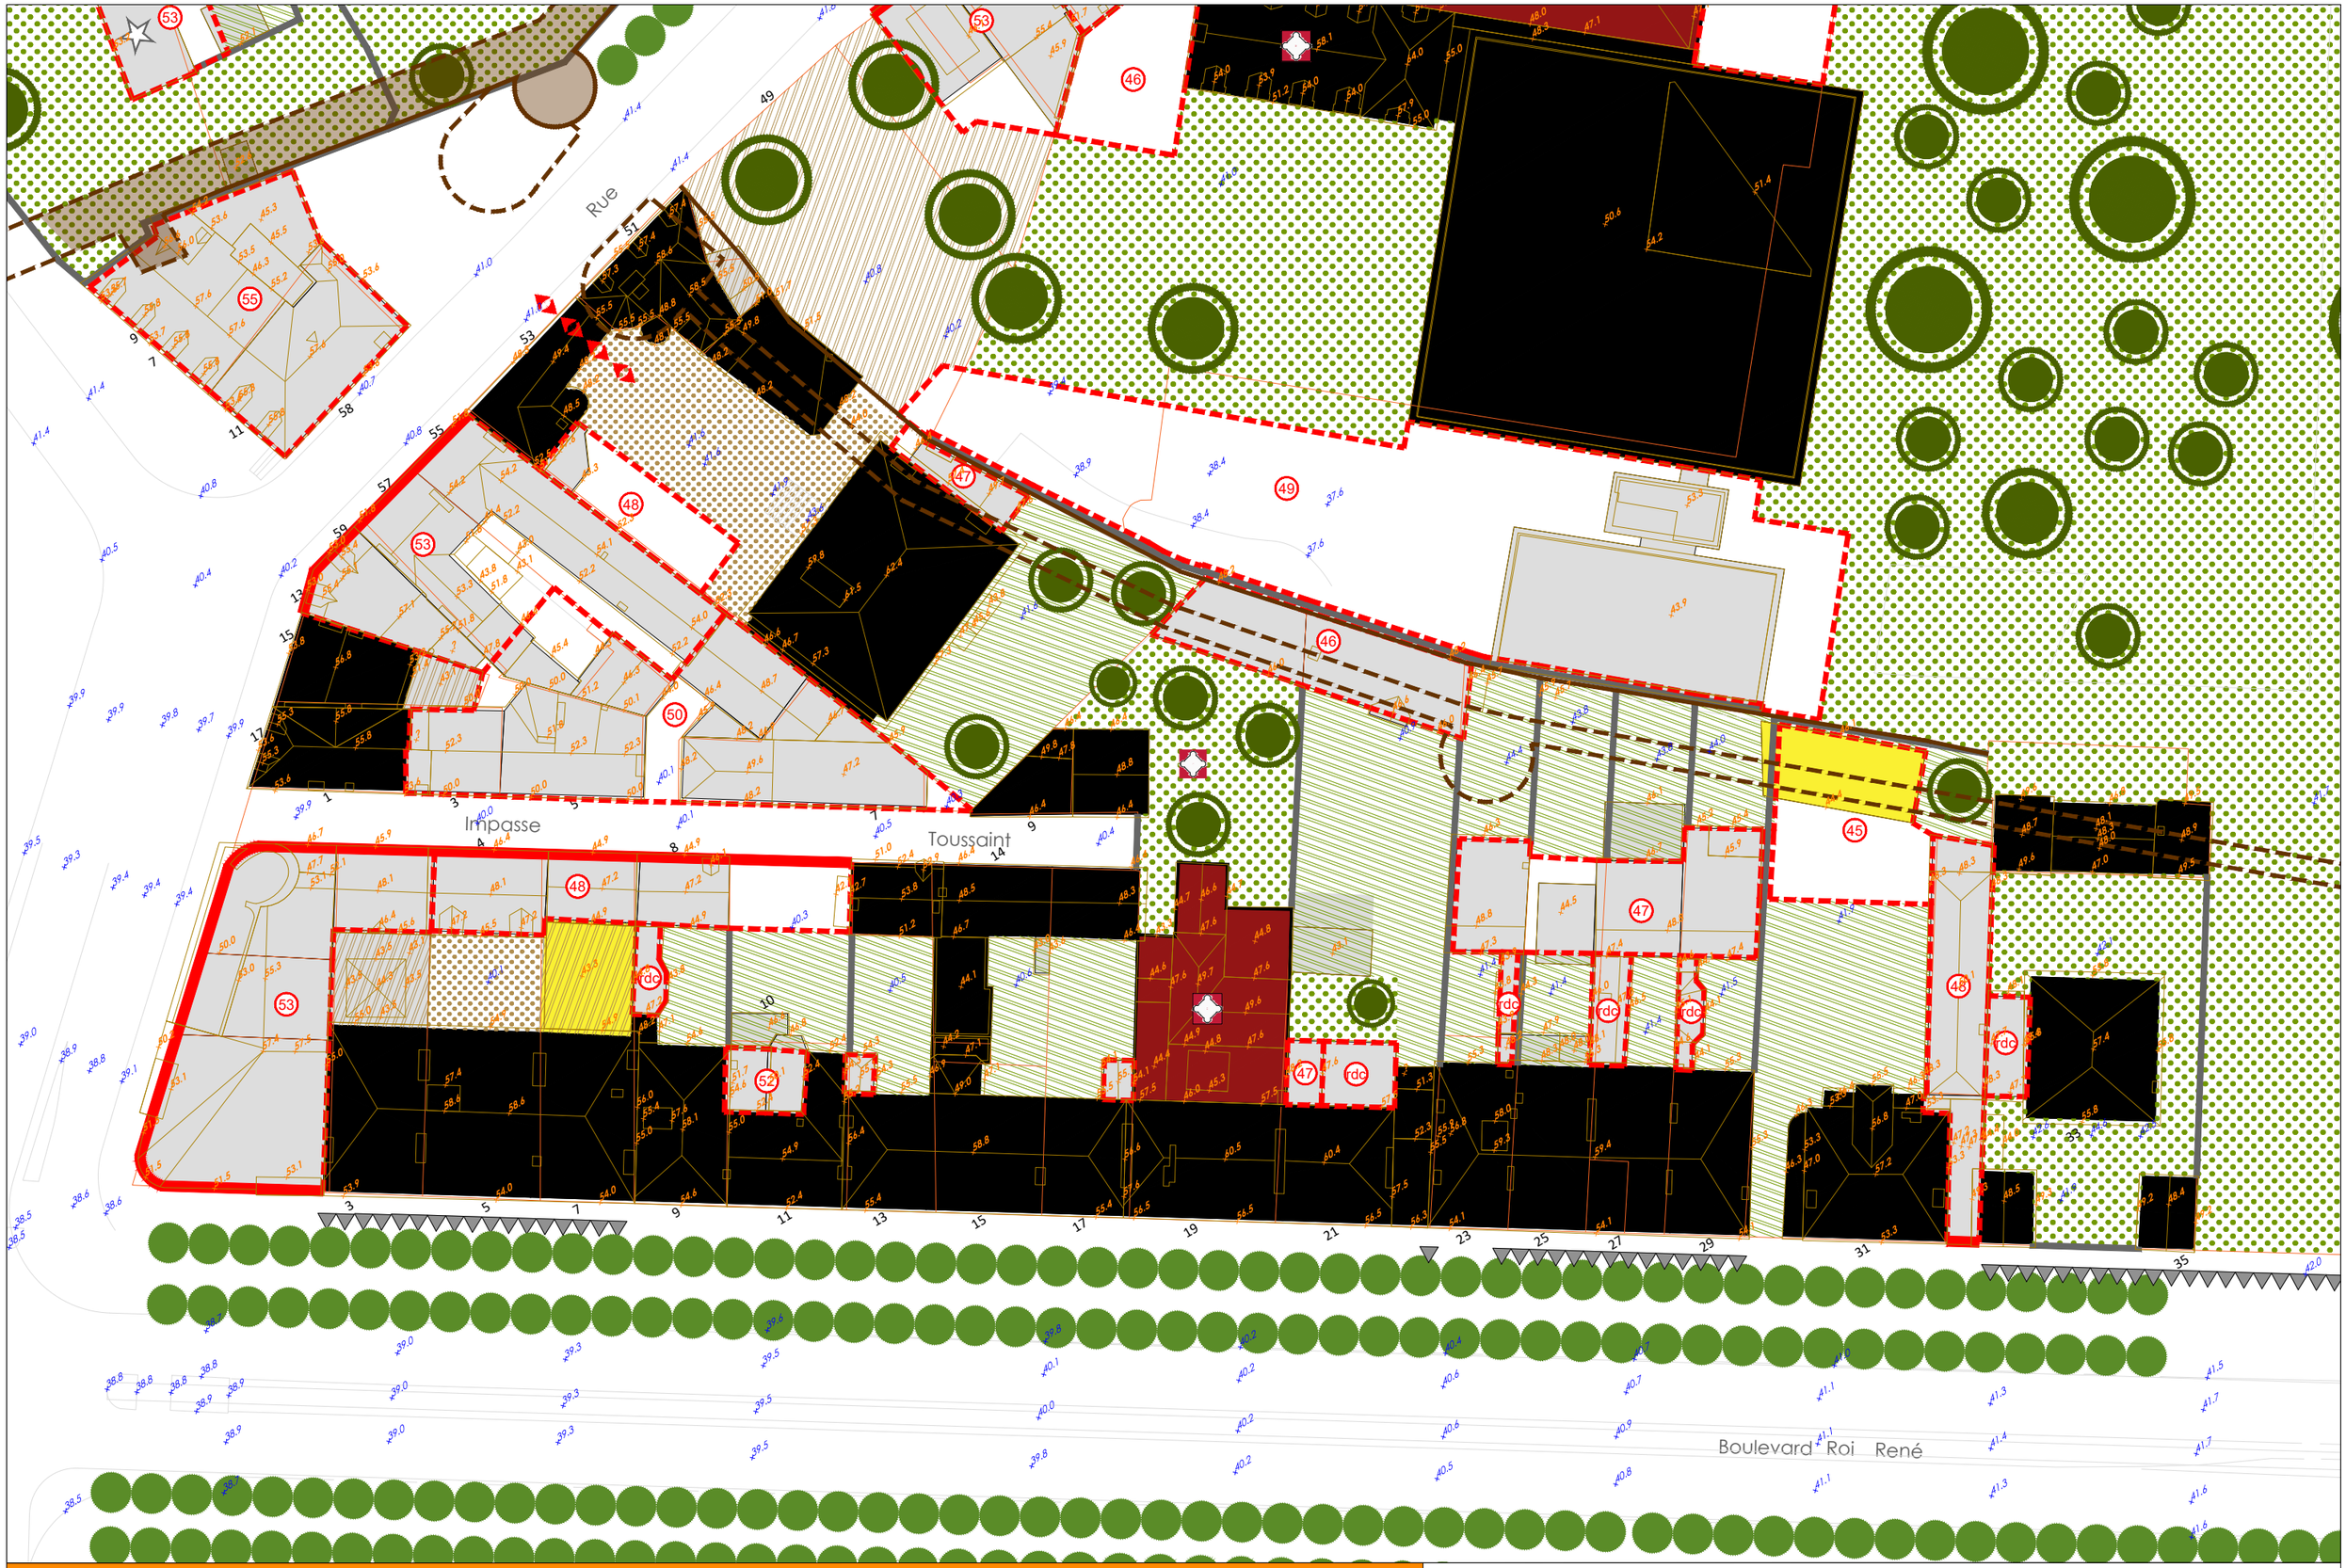

P.S.M.V. DU SITE PATRIMONIAL REMARQUABLE D'ANGERS

Plan de Sauvegarde et de Mise en Valeur, document d'urbanisme pour le coeur du Site patrimonial remarquable

PLAN REGLEMENTAIRE

1/500

5m 10m 25m

date d'édition : 15/02/2024

paume VILLES, PAYSAGES & MOBILITÉS

A28

après enquête publique



P.S.M.V. DU SITE PATRIMONIAL REMARQUABLE D'ANGERS

Plan de Sauvegarde et de Mise en Valeur, document d'urbanisme pour le coeur du Site patrimonial remarquable

PLAN REGLEMENTAIRE

1/500

5m 10m 25m

date d'édition : 15/02/2024

paume VILLES, PAYSAGES & MOBILITÉS

B33-B34

après enquête publique

P.S.M.V. DU SITE PATRIMONIAL REMARQUABLE D'ANGERS

Plan de Sauvegarde et de Mise en Valeur, document d'urbanisme pour le coeur du Site patrimonial remarquable

PLAN REGLEMENTAIRE

1/500

5m 10m 25m

date d'édition : 15/02/2024

paume VILLES, PAYSAGES & MOBILITÉS

D11- D12

après enquête publique



P.S.M.V. DU SITE PATRIMONIAL REMARQUABLE D'ANGERS

Plan de Sauvegarde et de Mise en Valeur, document d'urbanisme pour le coeur du Site patrimonial remarquable

PLAN REGLEMENTAIRE

1/500


5m 10m 25m

date d'édition : 15/02/2024

paume VILLES, PAYSAGES & MOBILITÉS

D13

après enquête publique

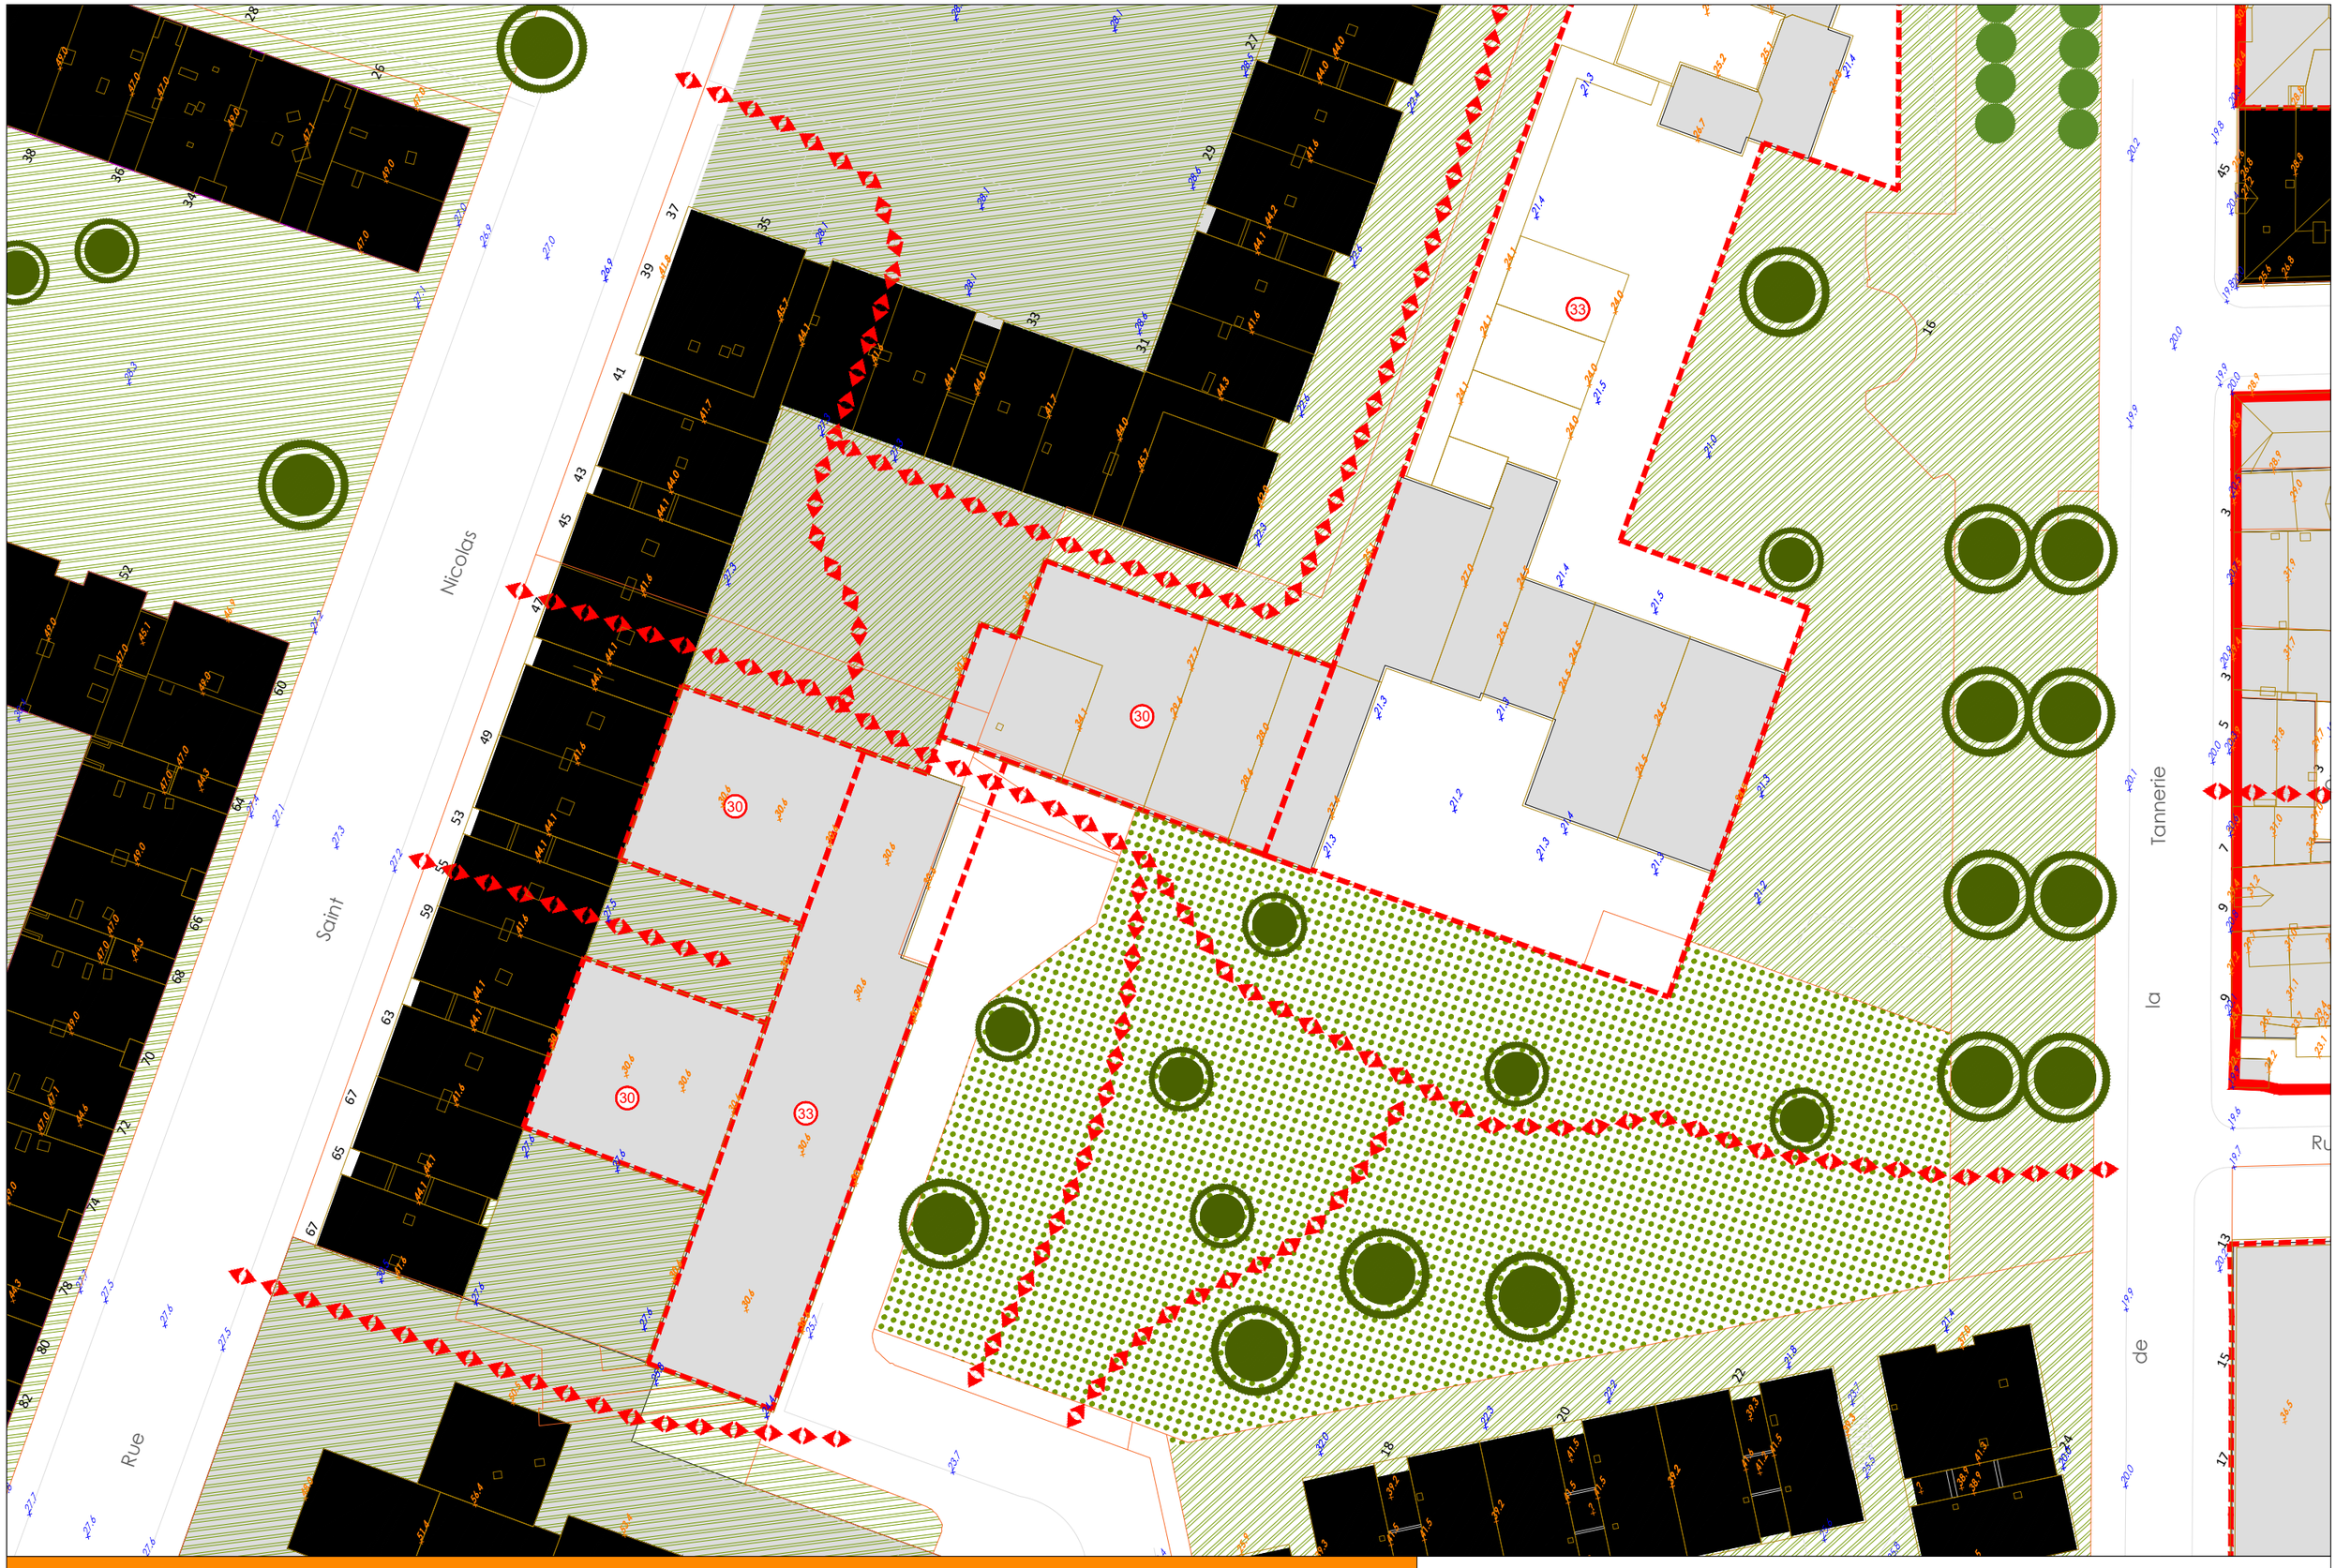

P.S.M.V. DU SITE PATRIMONIAL REMARQUABLE D'ANGERS

Plan de Sauvegarde et de Mise en Valeur, document d'urbanisme pour le coeur du Site patrimonial remarquable

PLAN REGLEMENTAIRE

1/500

5m | 10m | 25m

date d'édition : 15/02/2024

paume VILLES, PAYSAGES & MOBILITÉS

D13bis

après enquête publique

P.S.M.V. DU SITE PATRIMONIAL REMARQUABLE D'ANGERS

Plan de Sauvegarde et de Mise en Valeur, document d'urbanisme pour le coeur du Site patrimonial remarquable

PLAN REGLEMENTAIRE

1/500


5m 10m 25m

date d'édition : 15/02/2024

paume VILLES, PAYSAGES & MOBILITÉS

D13ter

après enquête publique

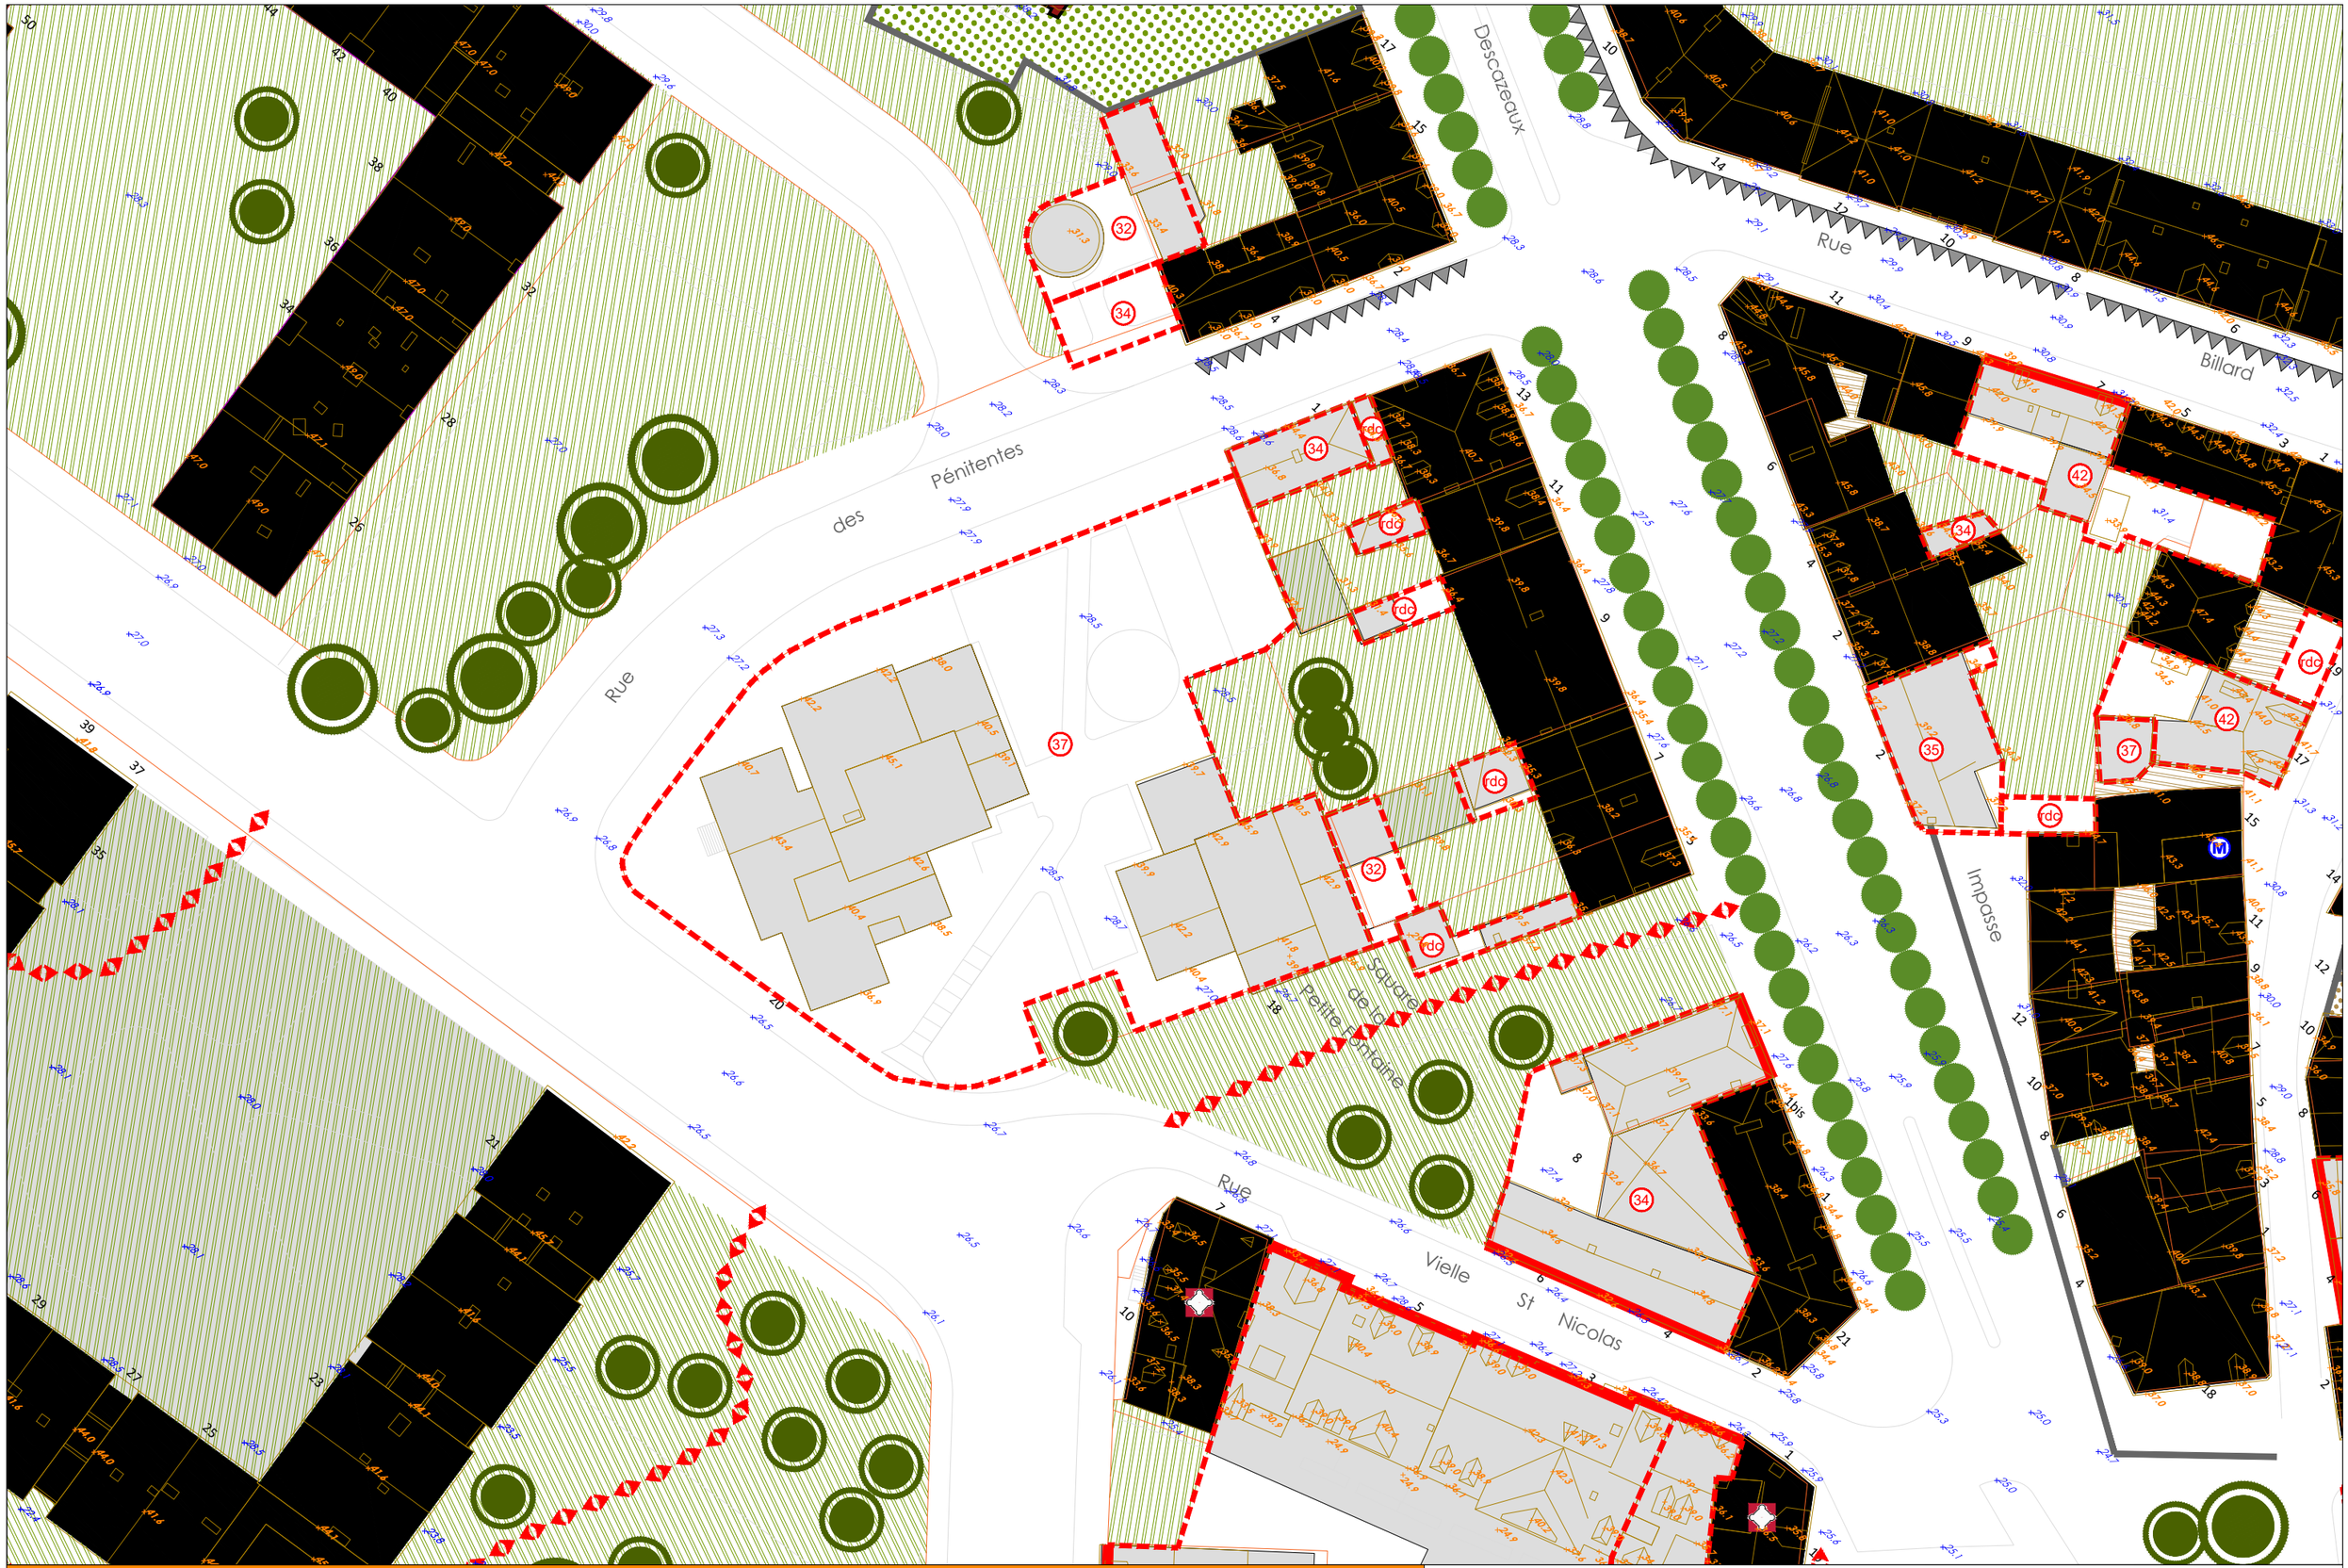

P.S.M.V. DU SITE PATRIMONIAL REMARQUABLE D'ANGERS

Plan de Sauvegarde et de Mise en Valeur, document d'urbanisme pour le coeur du Site patrimonial remarquable

PLAN REGLEMENTAIRE

1/500

5m 10m 25m

date d'édition : 15/02/2024

paume VILLES, PAYSAGES & MOBILITÉS

D14

après enquête publique



P.S.M.V. DU SITE PATRIMONIAL REMARQUABLE D'ANGERS

Plan de Sauvegarde et de Mise en Valeur, document d'urbanisme pour le coeur du Site patrimonial remarquable

PLAN REGLEMENTAIRE

1/500

5m | 10m | 25m

date d'édition : 15/02/2024

paume VILLES, PAYSAGES & MOBILITÉS

N

D16

après enquête publique



P.S.M.V. DU SITE PATRIMONIAL REMARQUABLE D'ANGERS

Plan de Sauvegarde et de Mise en Valeur, document d'urbanisme pour le coeur du Site patrimonial remarquable

PLAN REGLEMENTAIRE

1/500

5m 10m 25m

date d'édition : 15/02/2024

paume VILLES, PAYSAGES & MOBILITÉS

N

D16bis

après enquête publique



P.S.M.V. DU SITE PATRIMONIAL REMARQUABLE D'ANGERS

Plan de Sauvegarde et de Mise en Valeur, document d'urbanisme pour le coeur du Site patrimonial remarquable

PLAN REGLEMENTAIRE

1/500

5m 10m 25m

date d'édition : 15/02/2024

paume VILLES, PAYSAGES & MOBILITÉS

D25bis

après enquête publique



P.S.M.V. DU SITE PATRIMONIAL REMARQUABLE D'ANGERS
Plan de Sauvegarde et de Mise en Valeur, document d'urbanisme pour le coeur du Site patrimonial remarquable


PLAN REGLEMENTAIRE

1/500
5m 10m 25m
date d'édition : 15/02/2024
paume VILLES, PAYSAGES & MOBILITÉS

N

D34

après enquête publique

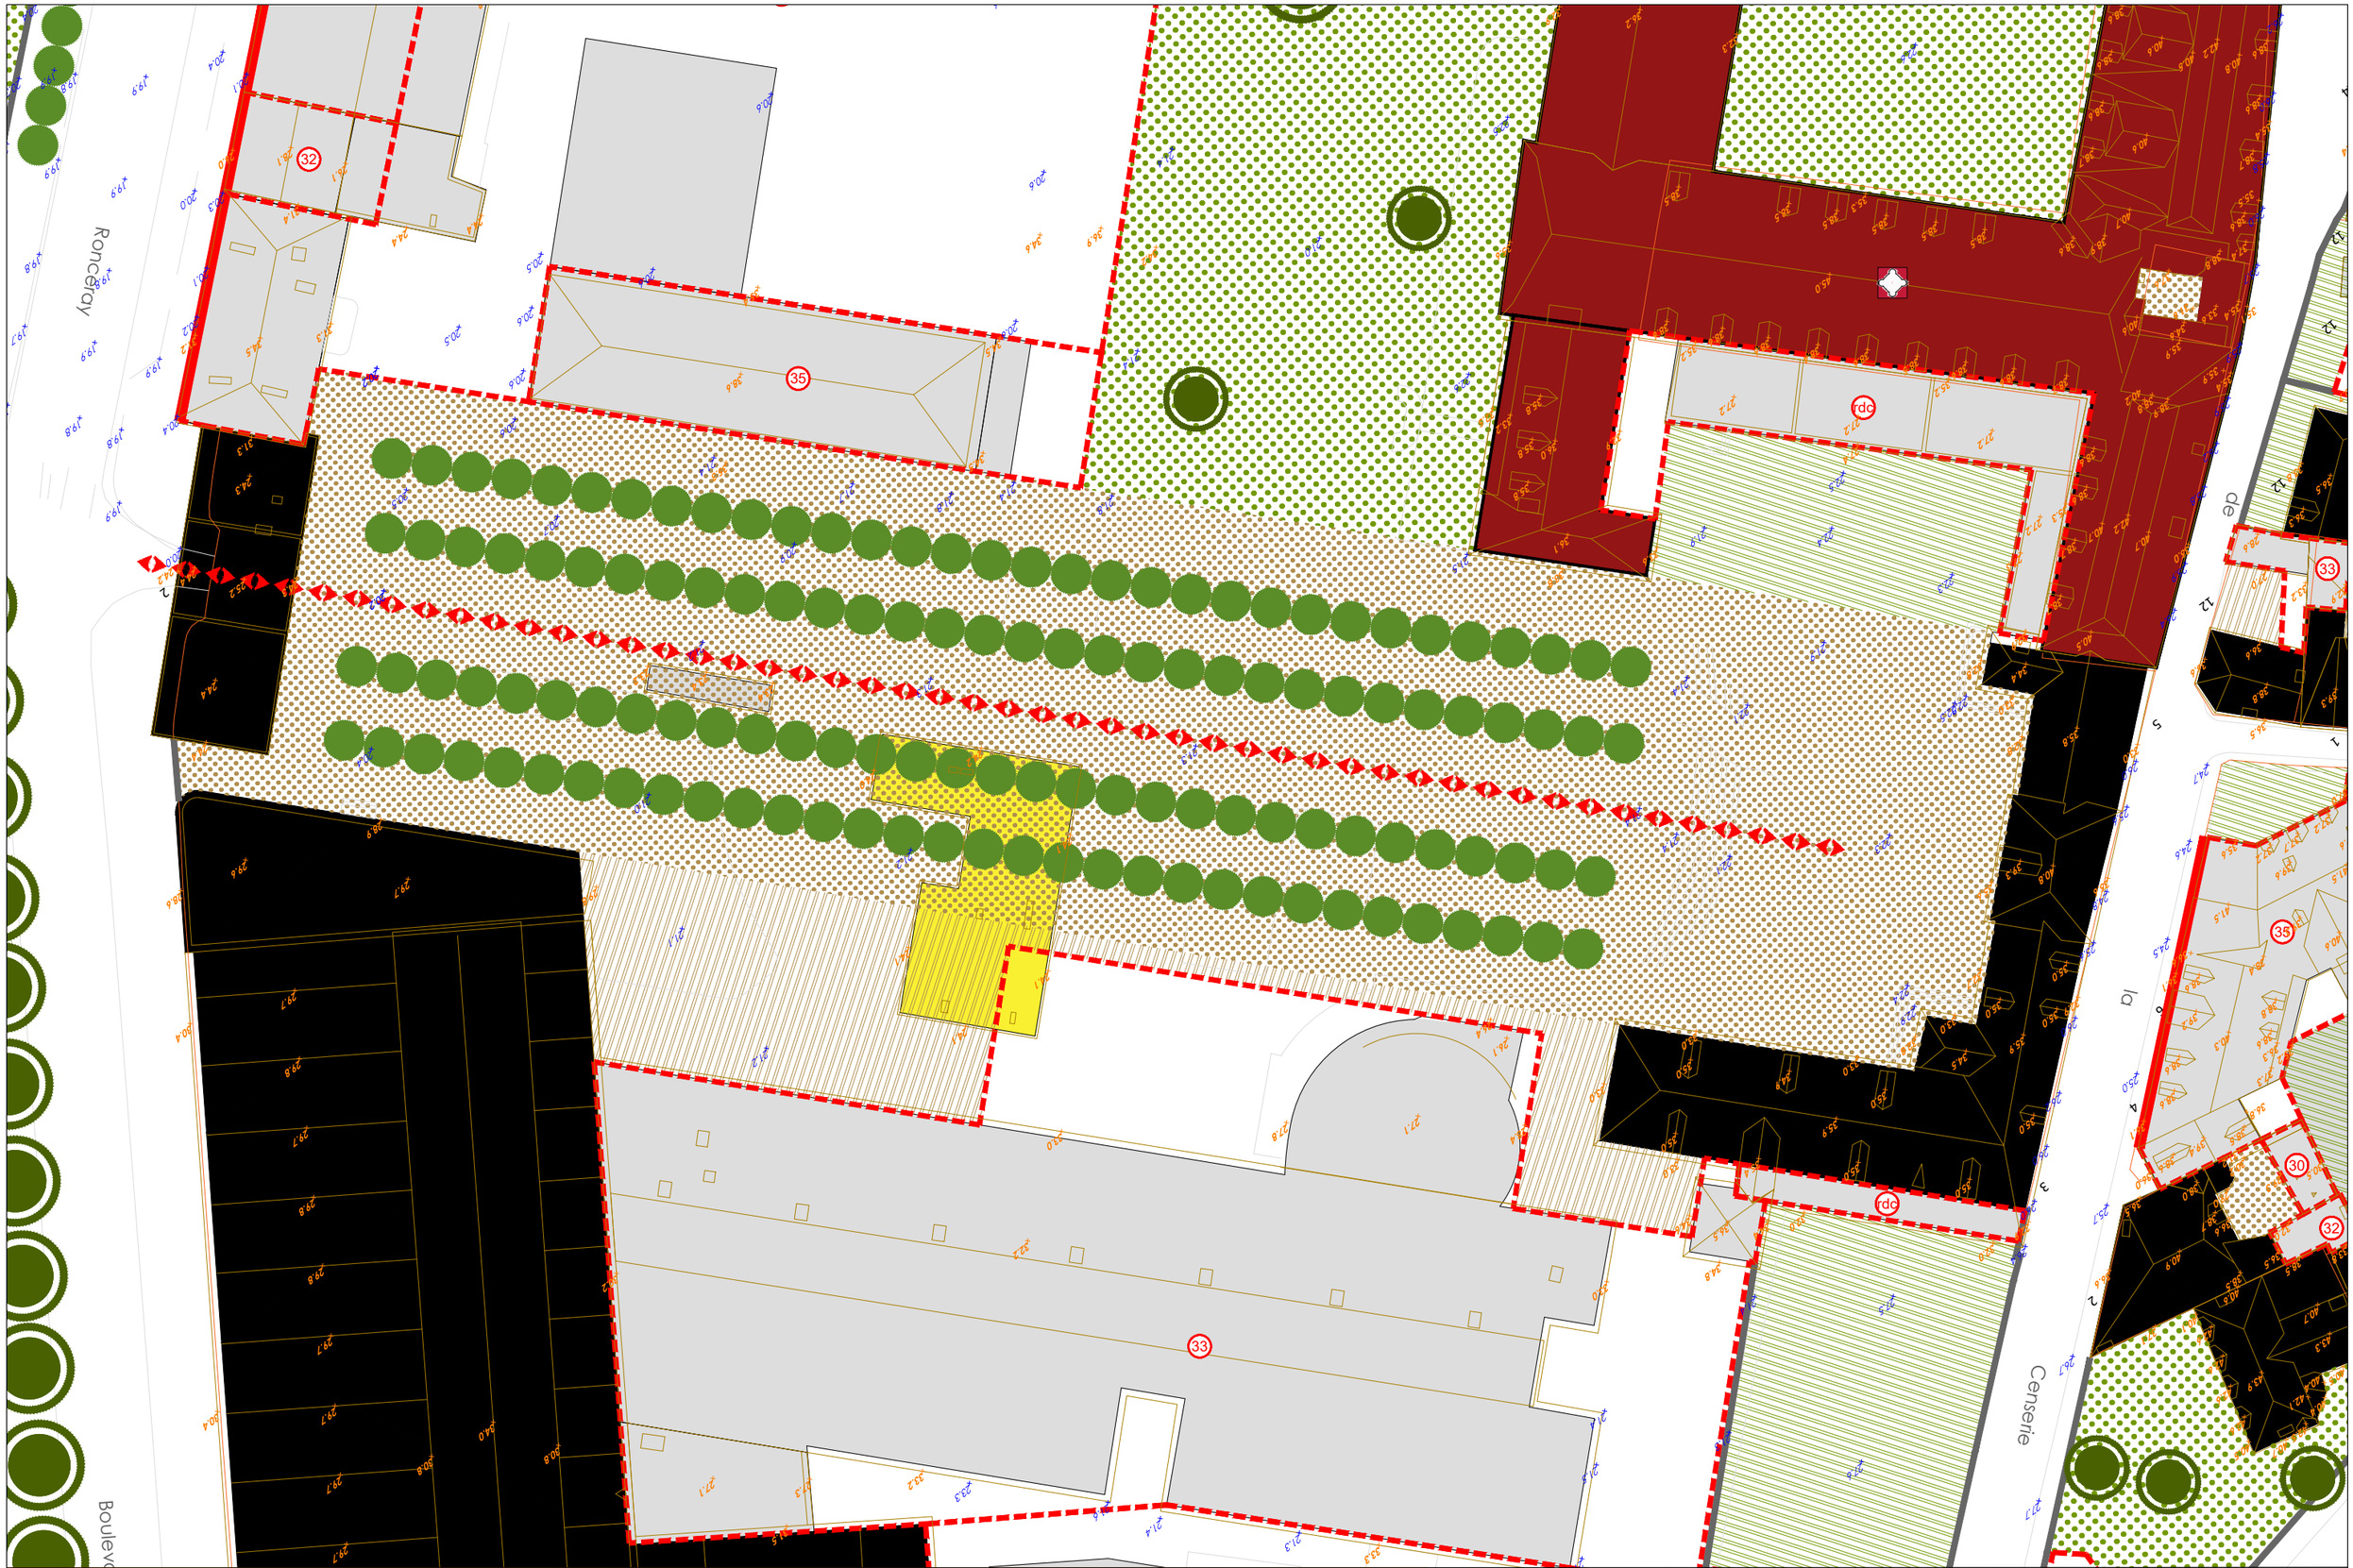

P.S.M.V. DU SITE PATRIMONIAL REMARQUABLE D'ANGERS
Plan de Sauvegarde et de Mise en Valeur, document d'urbanisme pour le coeur du Site patrimonial remarquable


PLAN REGLEMENTAIRE

1/500
5m 10m 25m
date d'édition : 15/02/2024
paume VILLES, PAYSAGES & MOBILITÉS

N

D34bis

après enquête publique

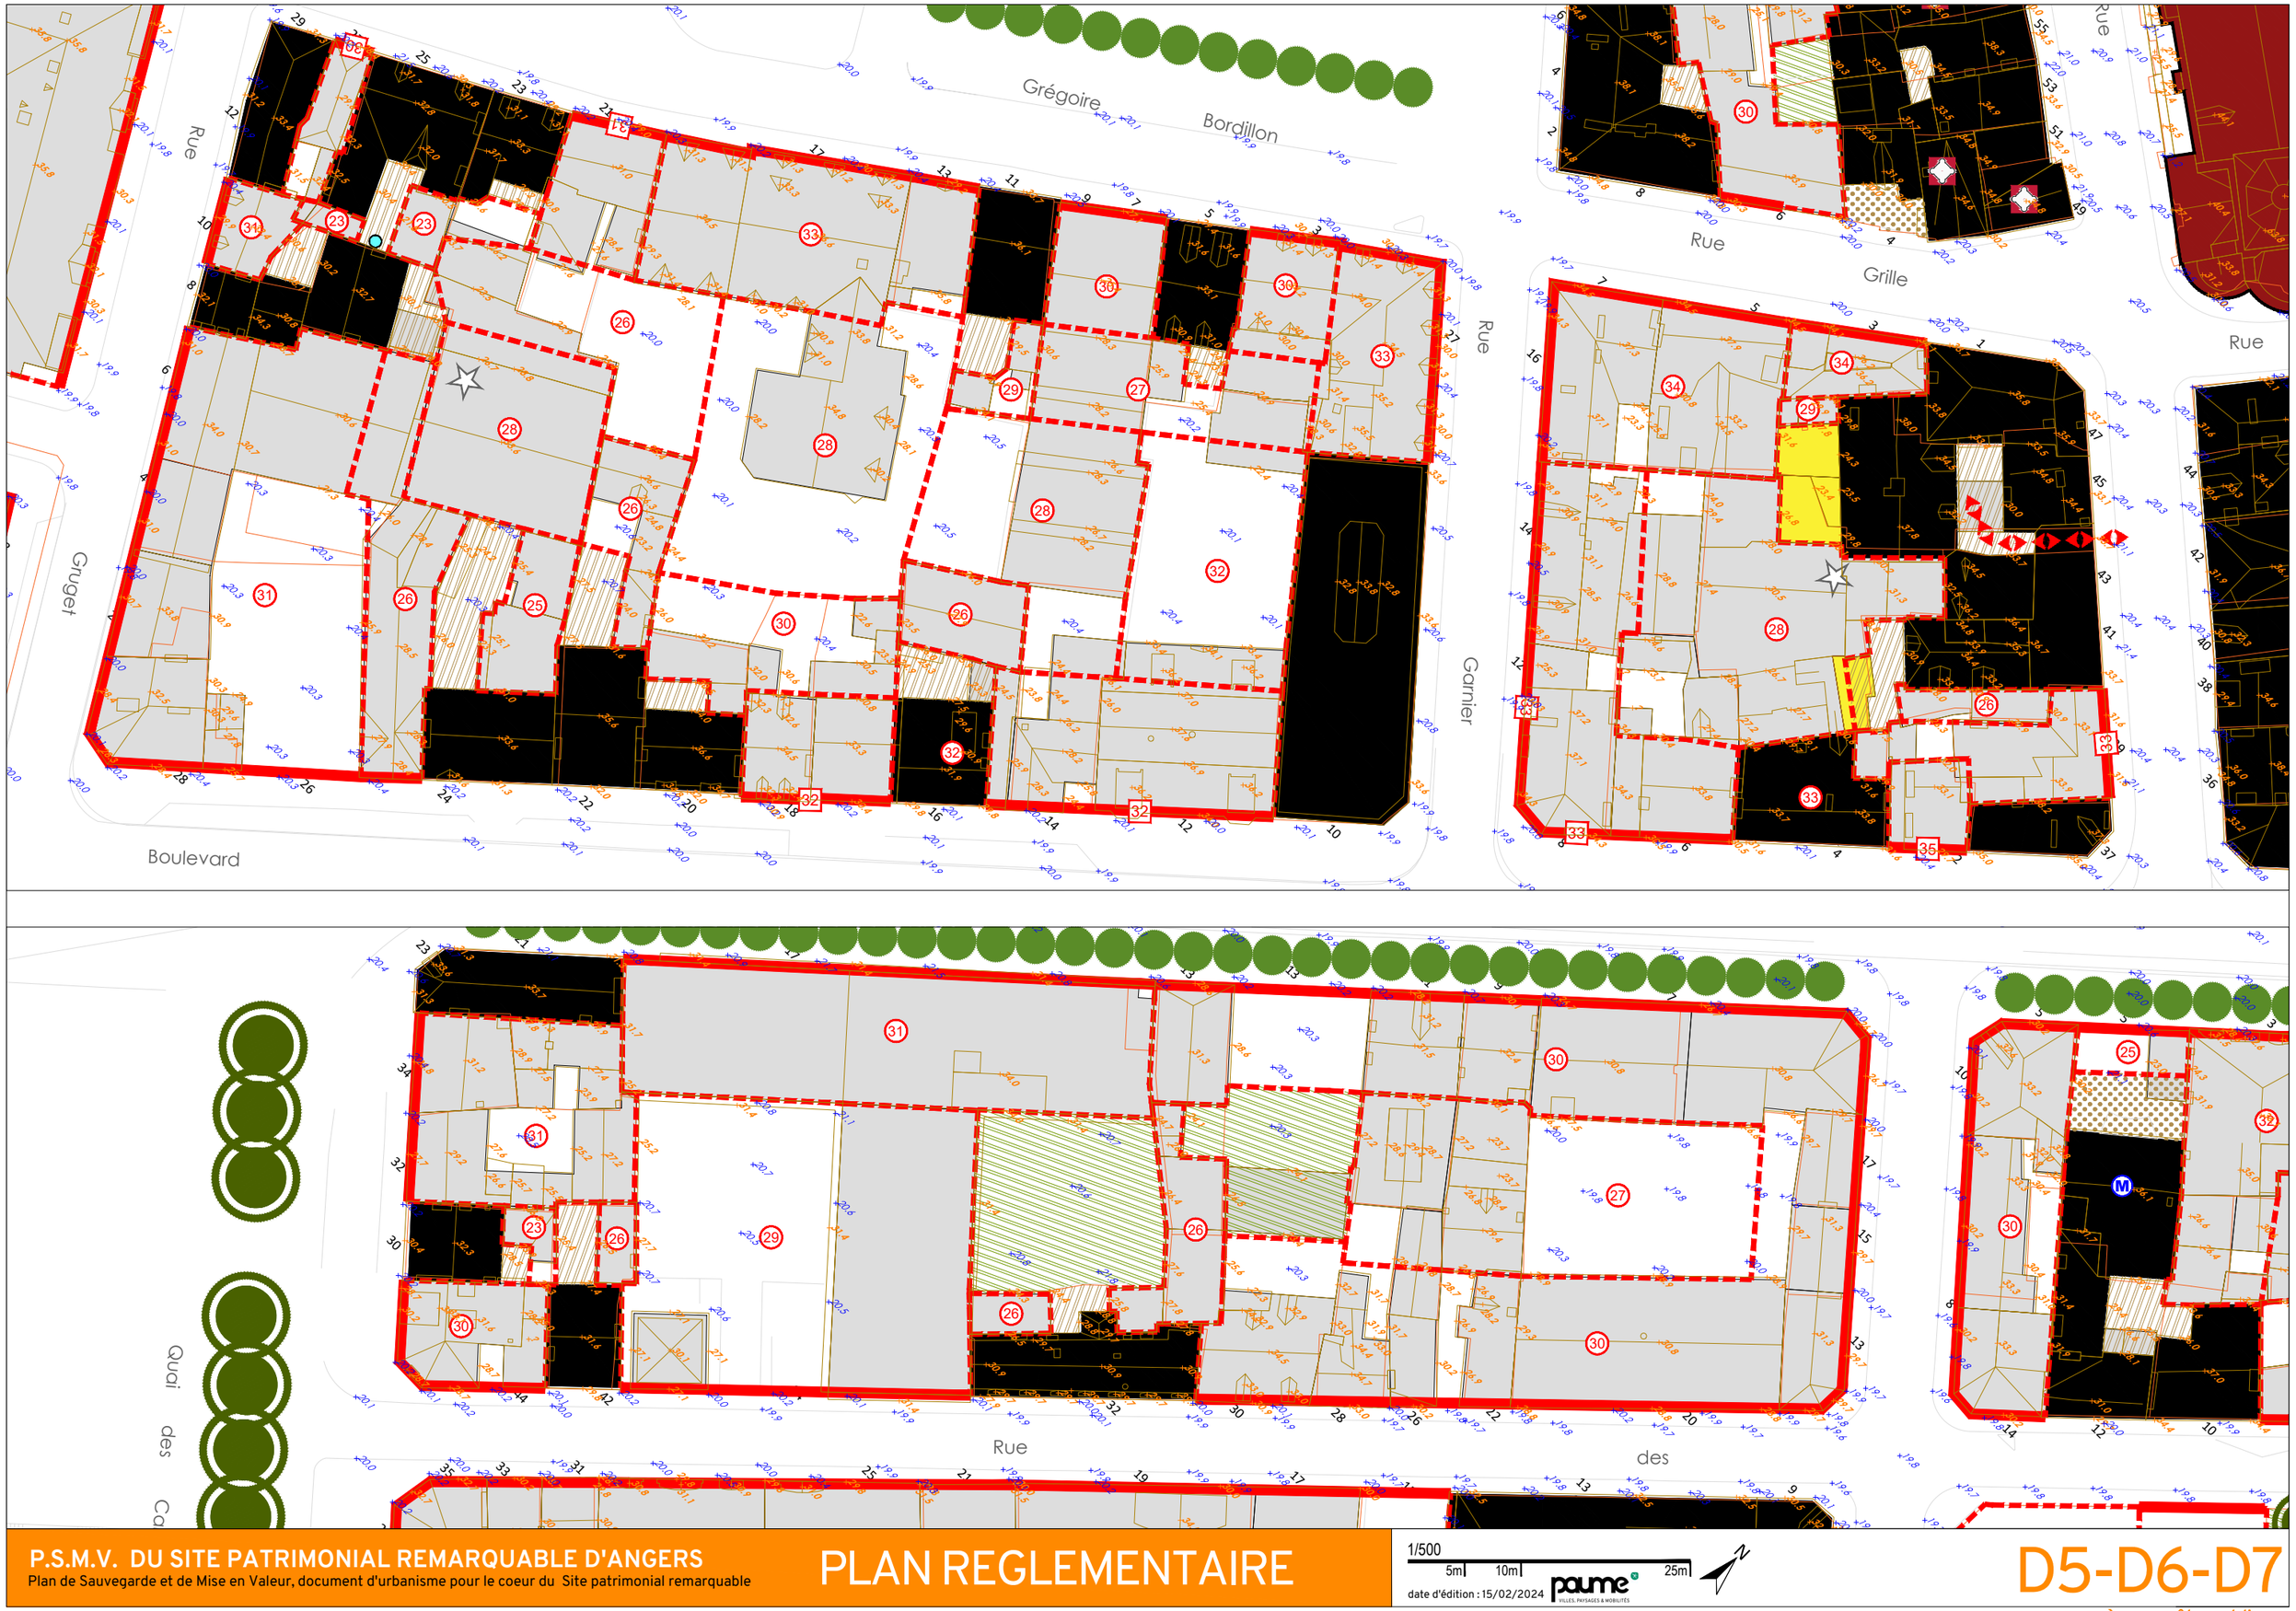

P.S.M.V. DU SITE PATRIMONIAL REMARQUABLE D'ANGERS

Plan de Sauvegarde et de Mise en Valeur, document d'urbanisme pour le coeur du Site patrimonial remarquable

PLAN REGLEMENTAIRE

1/500

5m 10m 25m

date d'édition : 15/02/2024

paume VILLES, PAYSAGES & MOBILITÉS

D5-D6-D7

après enquête publique

Eutrope
St
Rue
Kellermann
Rue
de
l'Esvière
Rue
Rumeau
rdc

P.S.M.V. DU SITE PATRIMONIAL REMARQUABLE D'ANGERS

Plan de Sauvegarde et de Mise en Valeur, document d'urbanisme pour le coeur du Site patrimonial remarquable

PLAN REGLEMENTAIRE

1/500

5m 10m 25m

date d'édition : 15/02/2024

paume VILLES, PAYSAGES & MOBILITÉS

E8

après enquête publique



P.S.M.V. DU SITE PATRIMONIAL REMARQUABLE D'ANGERS

Plan de Sauvegarde et de Mise en Valeur, document d'urbanisme pour le coeur du Site patrimonial remarquable

PLAN REGLEMENTAIRE

1/500

5m 10m 25m

date d'édition : 15/02/2024

paume VILLES, PAYSAGES & MOBILITÉS

F14

après enquête publique