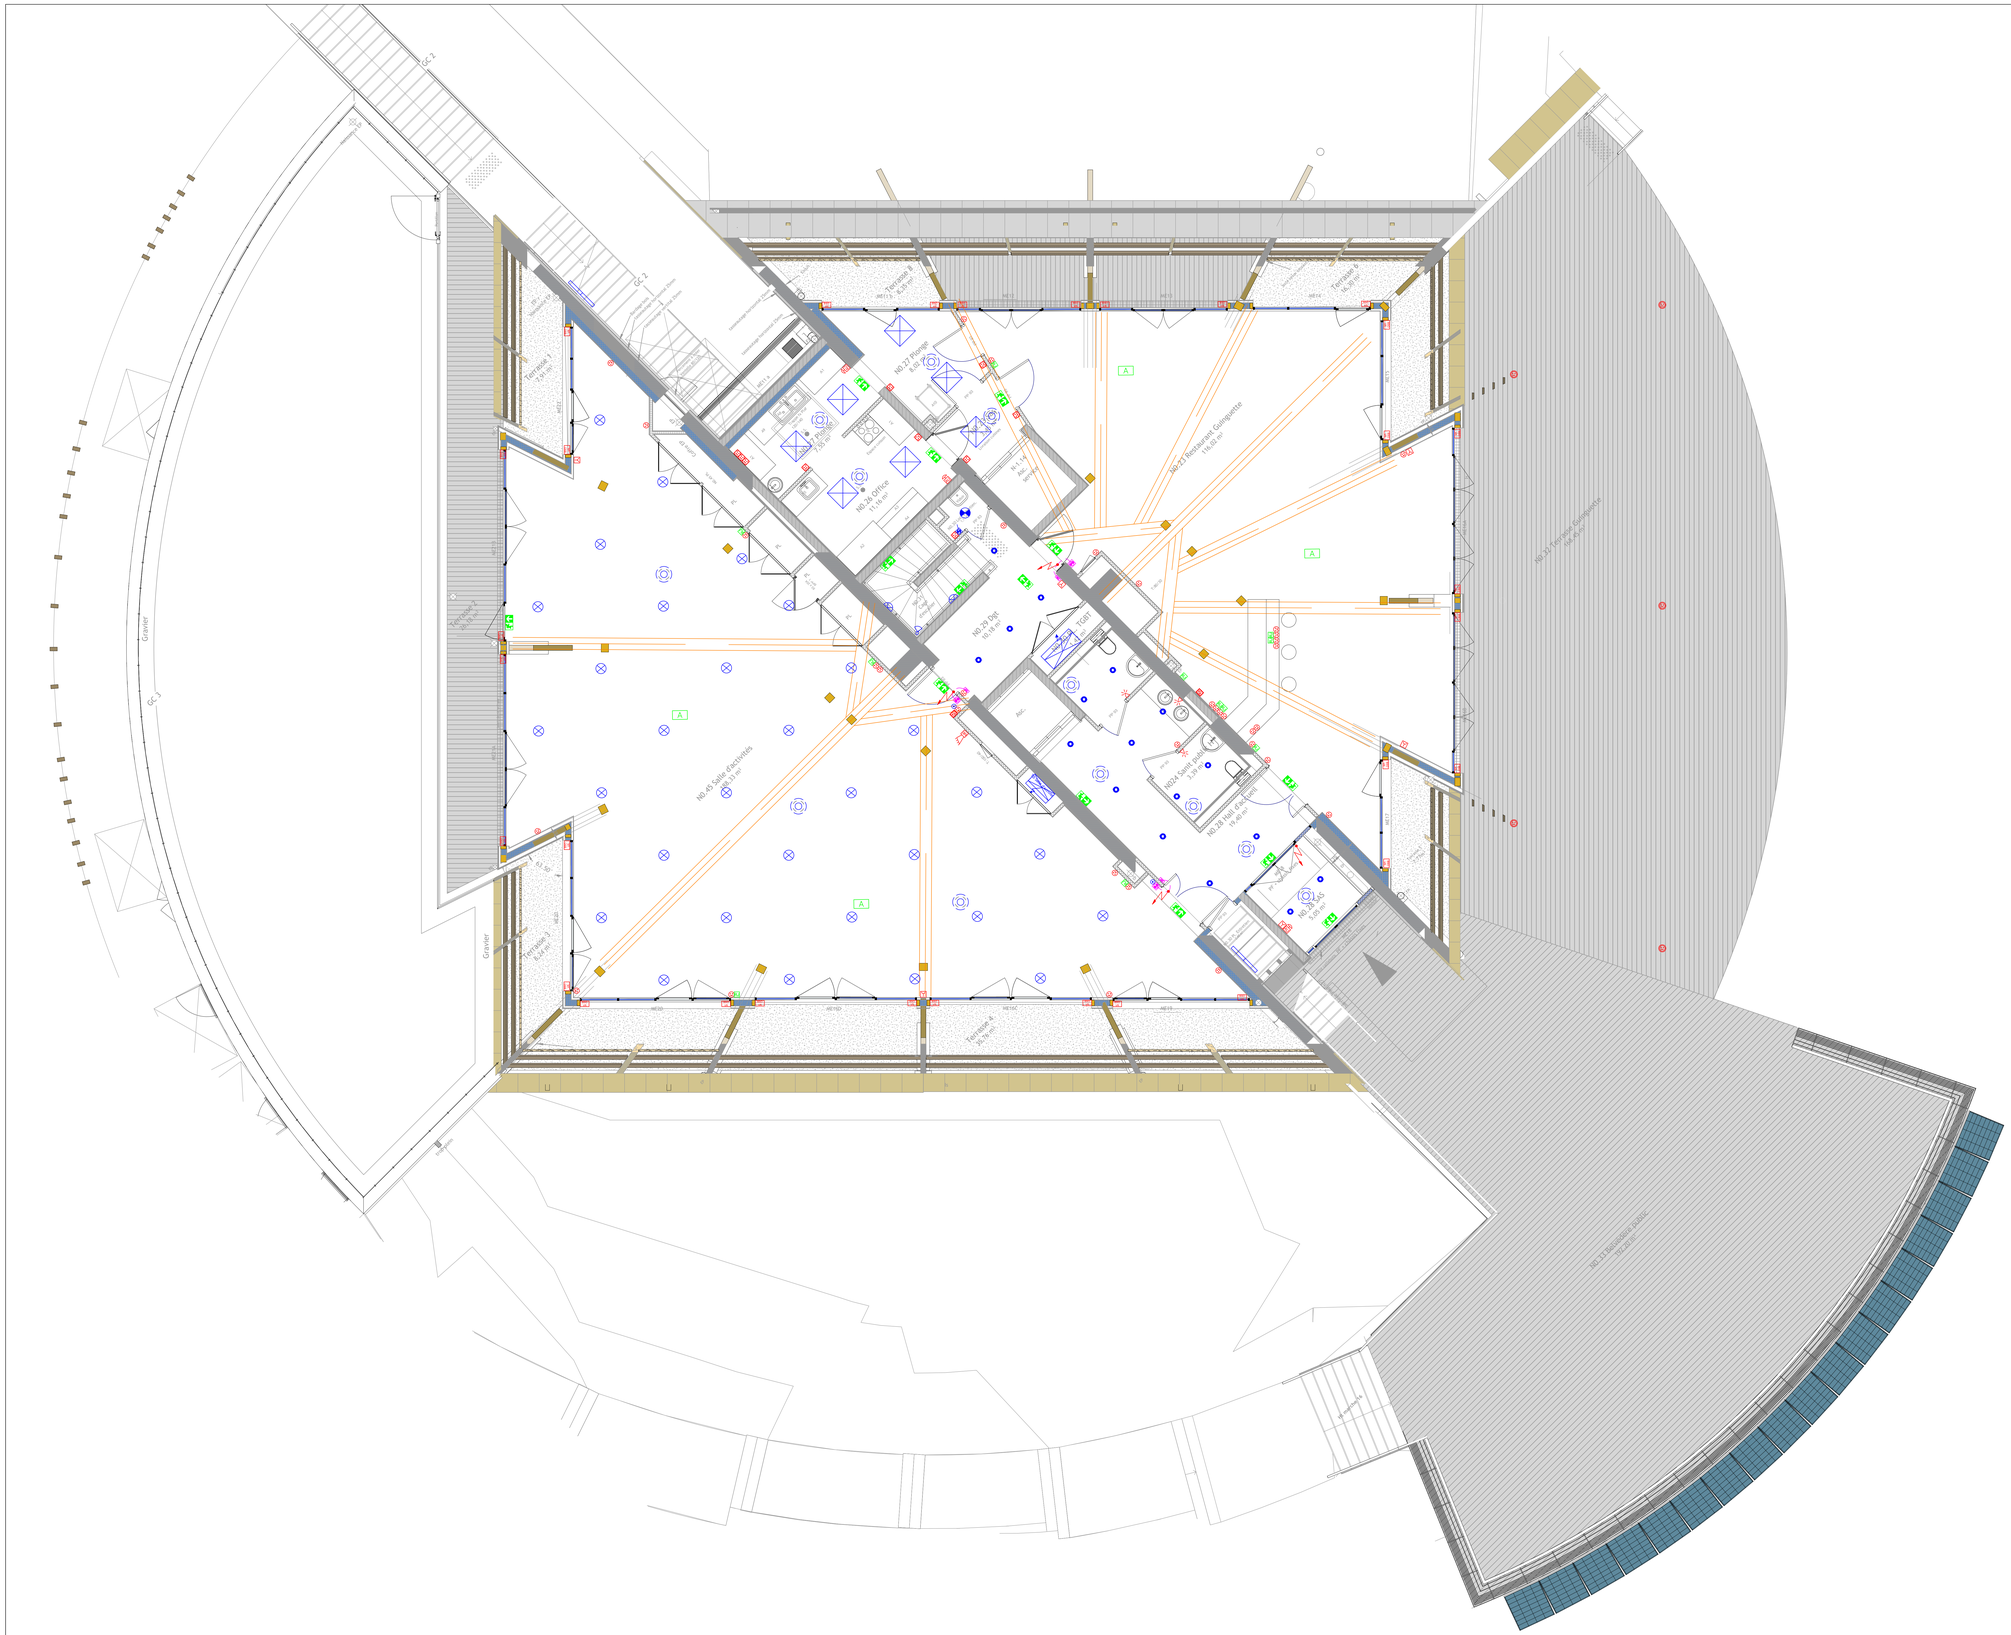

LEGENDE

Symbole	Désignation	Symbole	Type	Désignation
	Interrupteur simple allumage			Panneau Led réversible
	Bouton poussoir			Panneau Led réversible
	Interrupteur lumineux étanche			Panneau Led réversible
	Interrupteur à tiré			Panneau Led 21w 4000°k
	Détecteur encastré			Panneau Led étanche
	Détecteur de vaste			Downlight encastré 9w
	Bloc de secours			Downlight encastré 18w
	Bloc de secours étanche			Downlight encastré 13w
	PLC 6S			Downlight encastré
	PLC 6S étanche			Downlight encastré 18w
	Prise de courant 2P+T			Réglette encastrée
	Prise de courant 2P+T étanche			Réglette encastrée
	Alimentation étuvoise			Tubulaire étanche Led
	Arrêt d'urgence			Applique led 20w
	Commande centralisée vidéo évolué			Applique led extérieur 3000°k
	Alimentation VR 6SG			
	Sirène incendie avec flash			
	Sirène incendie avec message			
	Sirène incendie			
	Flash incendie			
	Détecteur manuel incendie			
	Lecteur de badge contrôle d'accès			
	Bouton poussoir sortie			
	Interrupteur à clef contrôle d'accès			
	Platine de contrôle d'accès interphonie			
	Rambarc autre sites			

angers Loire métropole
communauté urbaine

Restructuration de la Pyramide
au parc de loisirs
Lac de Maine- Angers

Maître d'Ouvrage	Maître d'Oeuvre	Bureau d'Etude Techniques
Angers Loire Metropole	Lionel Vié & Associés 23 rue Guillier de la bouche 49100 Angers	AB Ingenierie 2 rue du Hanjard 49124 Saint-Barthélémy d'Anjou

	Coordinateur SPS	Bureau de contrôle
7 Boulevard de l'Epervière Z.A.C. de BEUDIN 49000 ECOUFLANT Tél: 02.41.27.27.67 Fax: 02.41.27.27.68 ELECTRICITE INDUSTRIELLE BATIMENT	AMC SPS	Socotec

Plan de Principe : **Rez de Chausée**

ELECTRICITE
Implantation

Chargé d'affaires : Gautier Romain
Dessiné par : CLEMENT Baptiste
Date : 05/11/2025
Vérifié par :
Date :
ECHELLE : 1/50e
AFFAIRE N° G25-6477

LOT N°	N° DU PLAN
ELEC	IMP-RDC

INDICE	DATE	MODIFICATIONS
A	05/11/2025	Plan d'implantation suivant dossier Marché

CE PLAN EST LA PROPRIETE EXCLUSIVE DE EIB. IL NE PEUT ETRE NI COPIE NI DIFFUSE SANS SON ACCORD