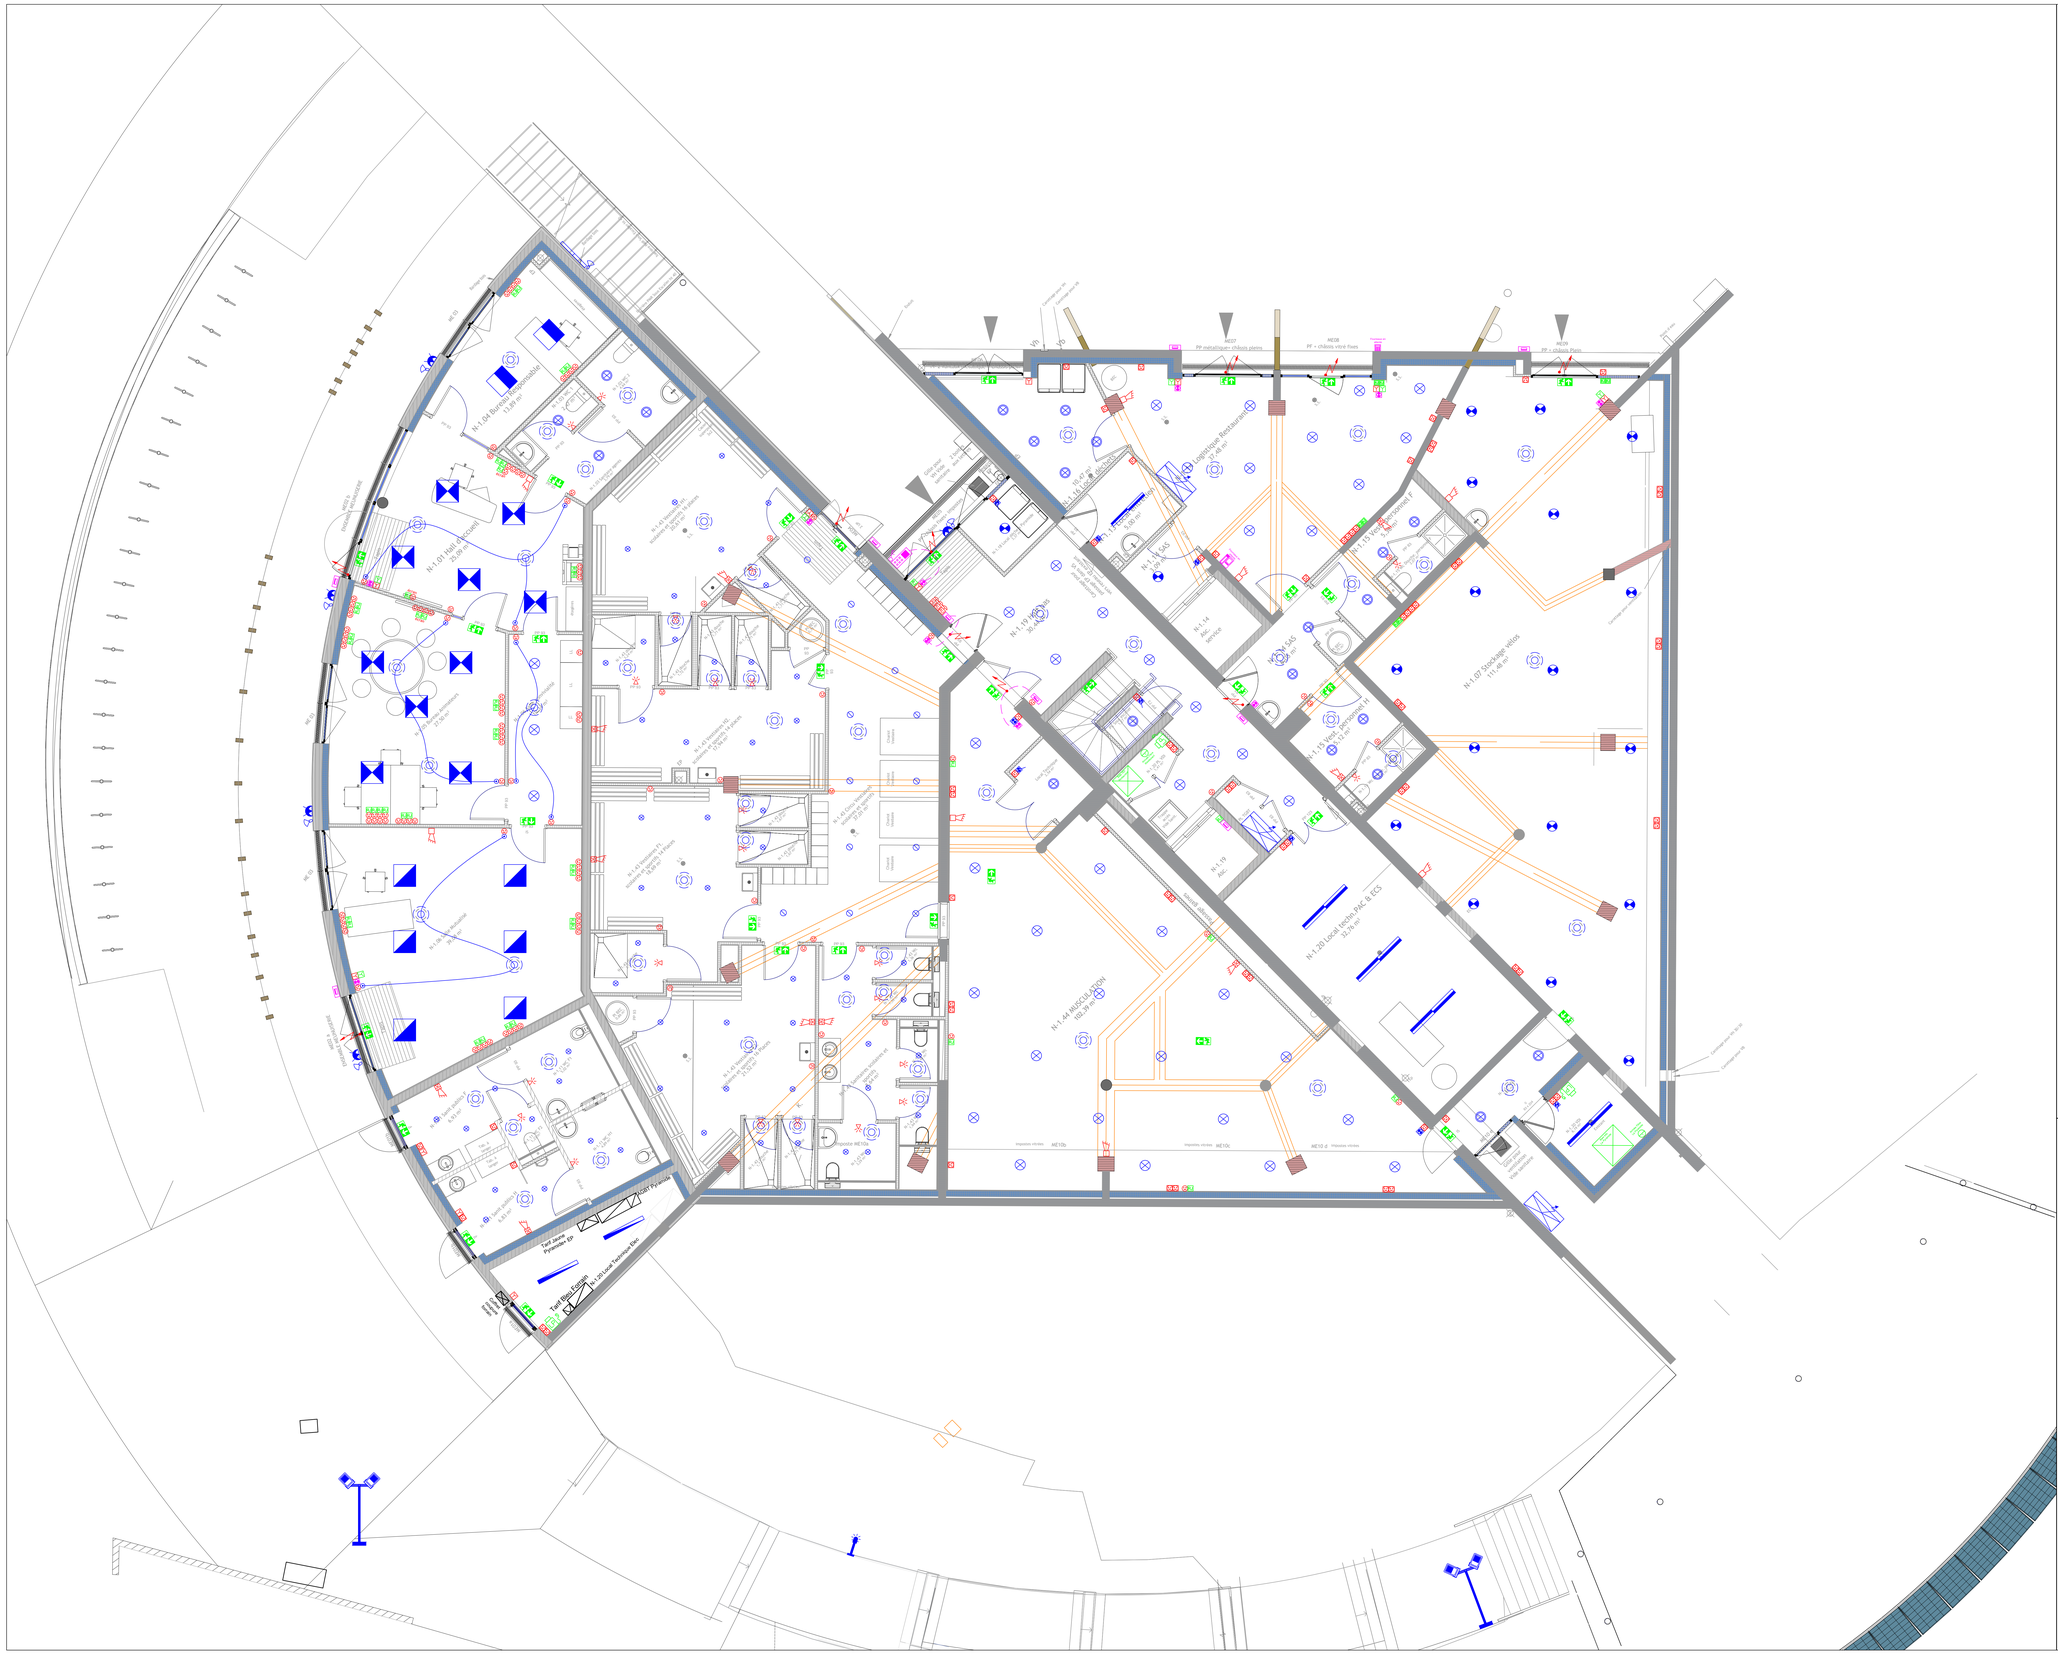
N-1.01 Hall Accueil
26,09 m²
13,09 m²
N-1.07 Stockage vélos
11,48 m²
32,76 m²
N-1.09 Local Techno Elec
Logistique Restaurant
